



Objekt: Stadt Dargun, Bebauungsplan Nr. 16 "Sport und Freizeitpark Dargun"

Darstellung: Lageplan mit eingetragenen Bohrpunkten

Ingenieurbüro  
W. Seidler  
Ingenieurbüro für Erd-, Grundbau und  
Bodenmechanik Neubrandenburg  
Tel. 0395/3681818


genaue Bezeichnung:  
Stadt Dargun B-Plan Nr. 16  
"Sport- und Freizeitpark Dargun"  
Bebauungsstudie

Auftraggeber:  
Stadt Dargun

Auftragsnummer:  
06/09/18



Anlage: 1



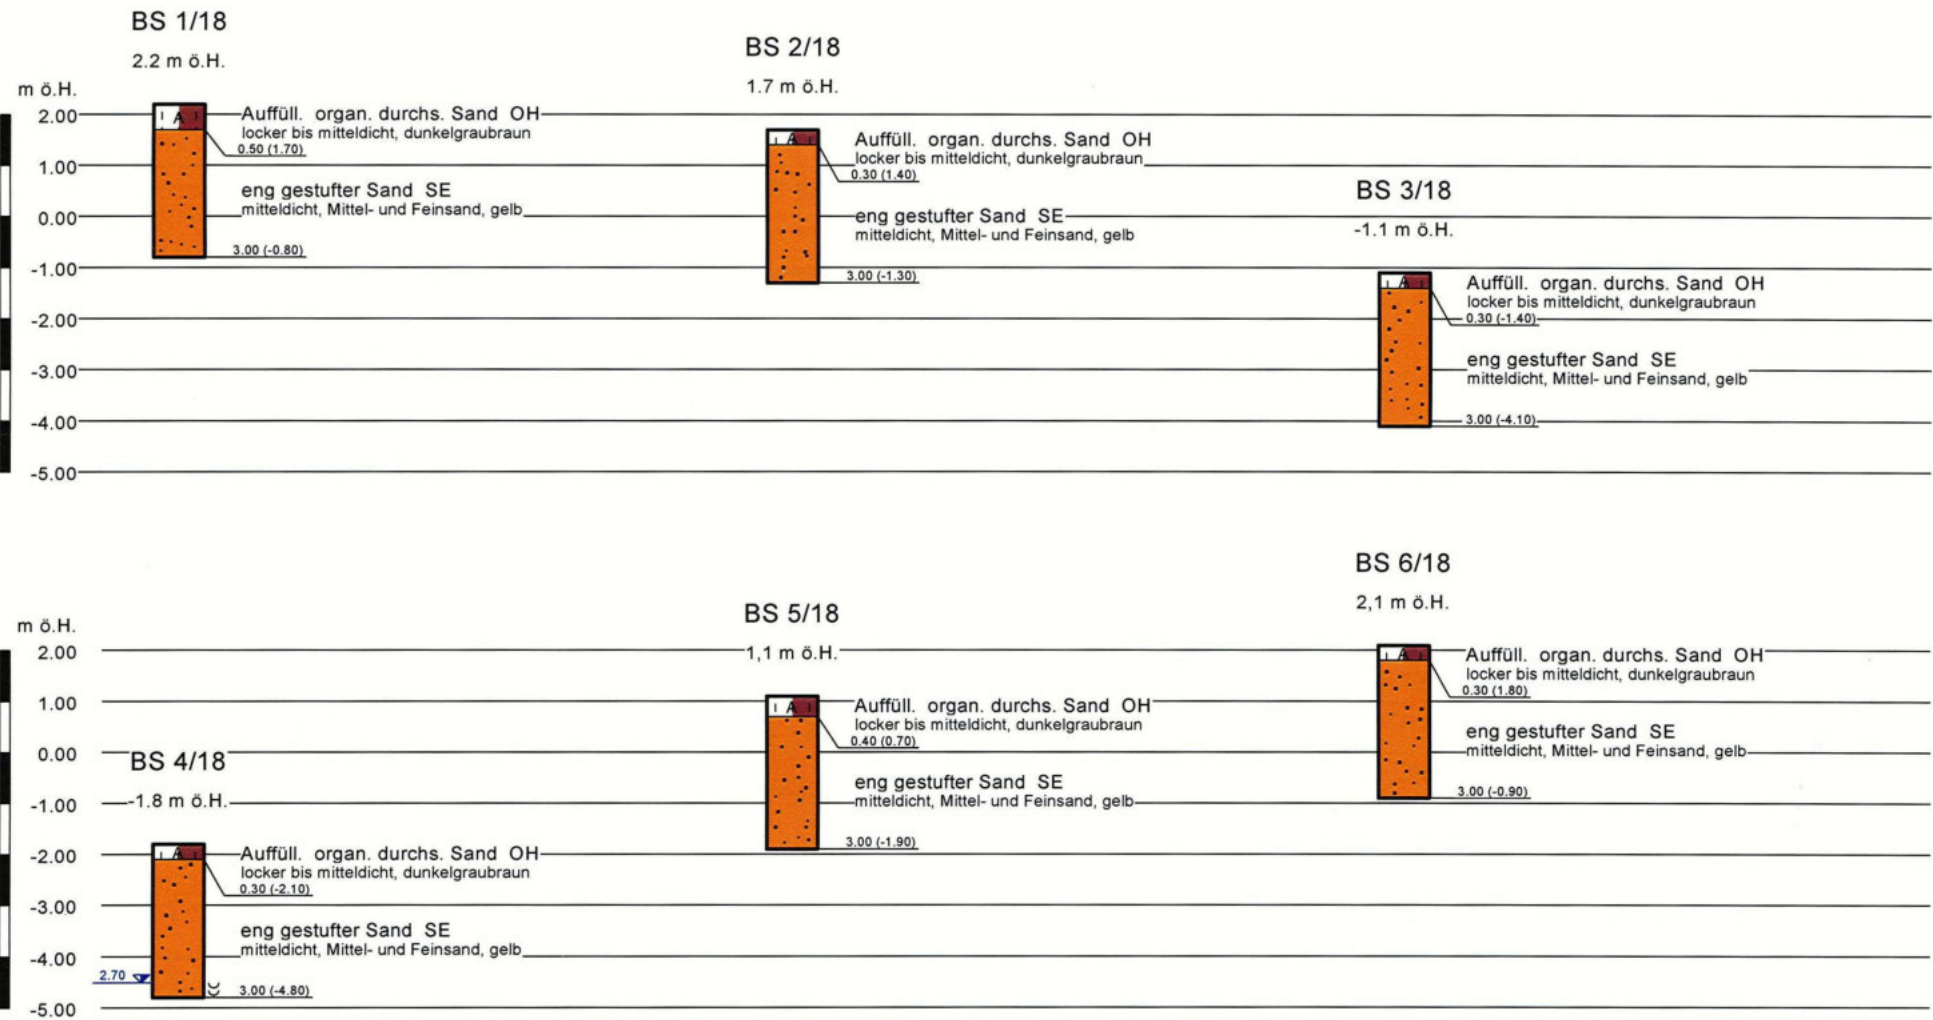

Legende	
	naß
	Sand
	Auffüllung/gestörte Erdst.
	Organisch durchs. Erdstoff



Objekt: Stadt Dargun, Bebauungsplan Nr. 16 "Sport und Freizeitpark Dargun"	
Darstellung: Baugrundprofile BS 1/18 bis BS 6/18	
Ingenieurbüro W.Seidler Ingenieurbüro für Erd-, Grundbau und Bodenmechanik Neubrandenburg Tel. 0395/3681818	genaue Bezeichnung: Stadt Dargun B-Plan Nr. 16 "Sport- und Freizeitpark Dargun" Bebaubarkeitsstudie
Auftraggeber: Stadt Dargun	Auftragsnummer: 06/09/18
Anlage: 2	

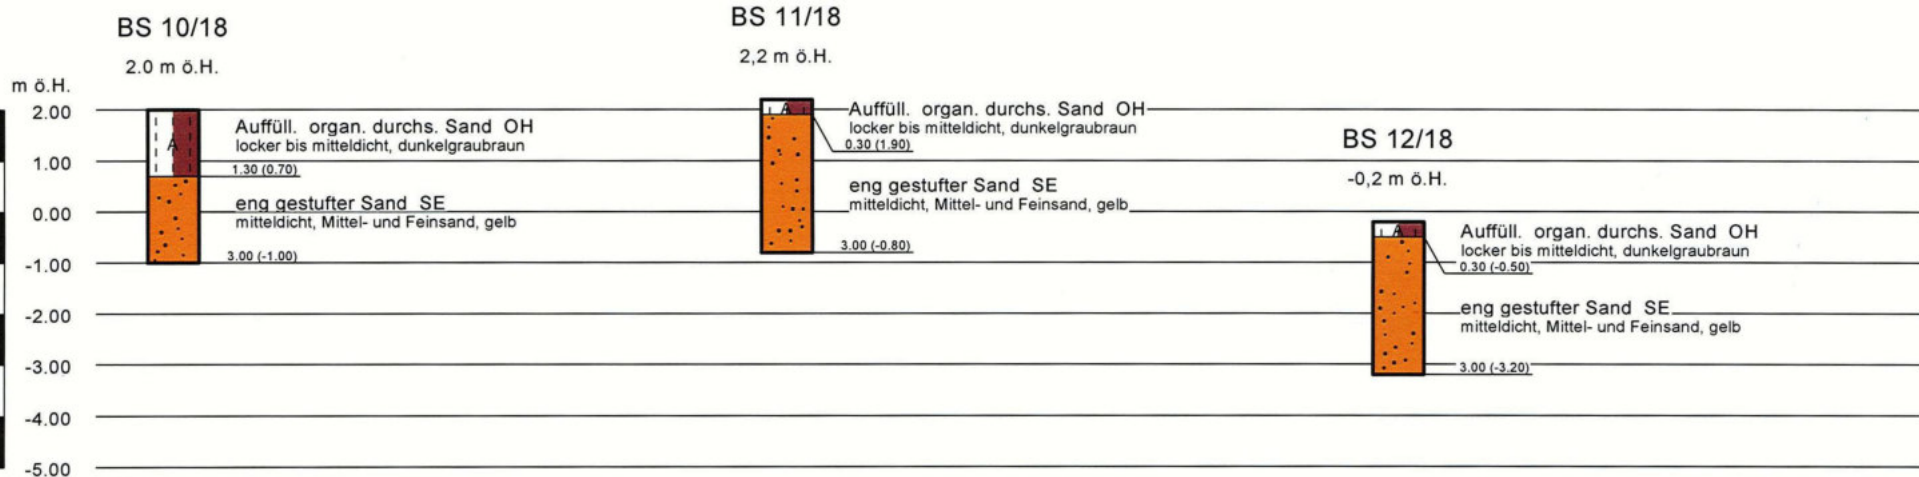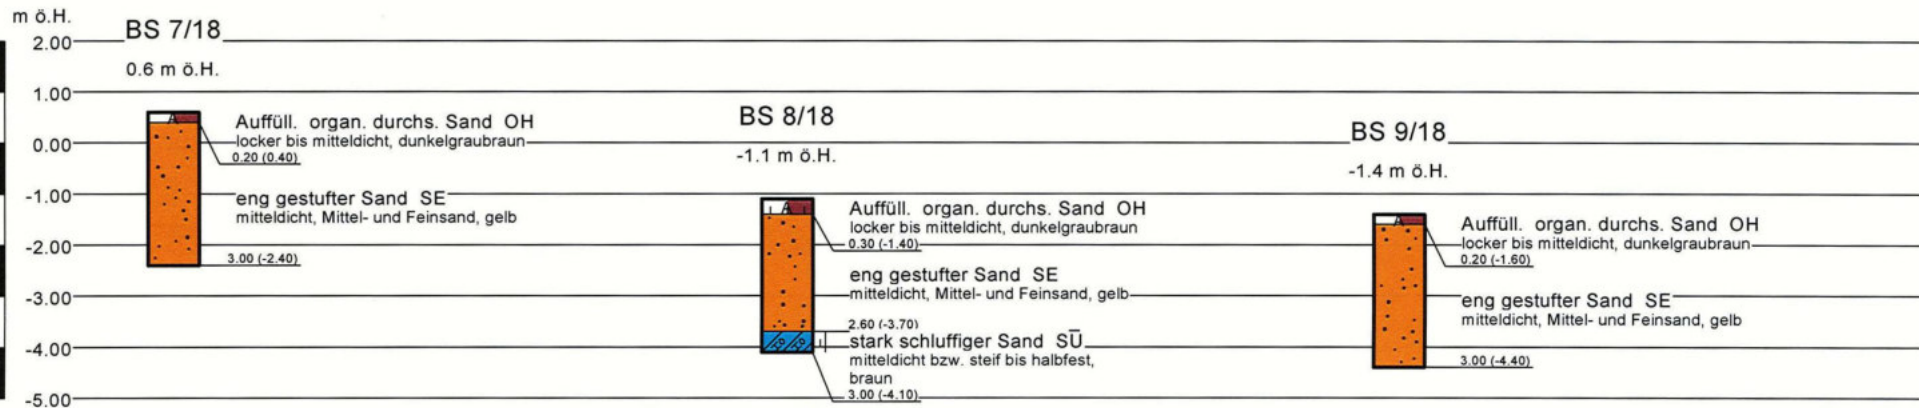

Legende	
	steif - halbfest
	Sand
	Auffüllung/gestörte Erdst.
	Geschiebemergel
	Organisch durchs. Erdstoff



Objekt: Stadt Dargun, Bebauungsplan Nr. 16 "Sport und Freizeitpark Dargun"	
Darstellung: Baugrundprofile BS 7/18 bis BS 12/18	
Ingenieurbüro W.Seidler Ingenieurbüro für Erd-, Grundbau und Bodenmechanik, Neubrandenburg Tel. 0395/3681818	genaue Bezeichnung: Stadt Dargun B-Plan Nr. 16 "Sport- und Freizeitpark Dargun" Bebaubarkeitsstudie
Auftraggeber: Stadt Dargun	
Auftragsnummer: 06/09/18	Anlage: 2



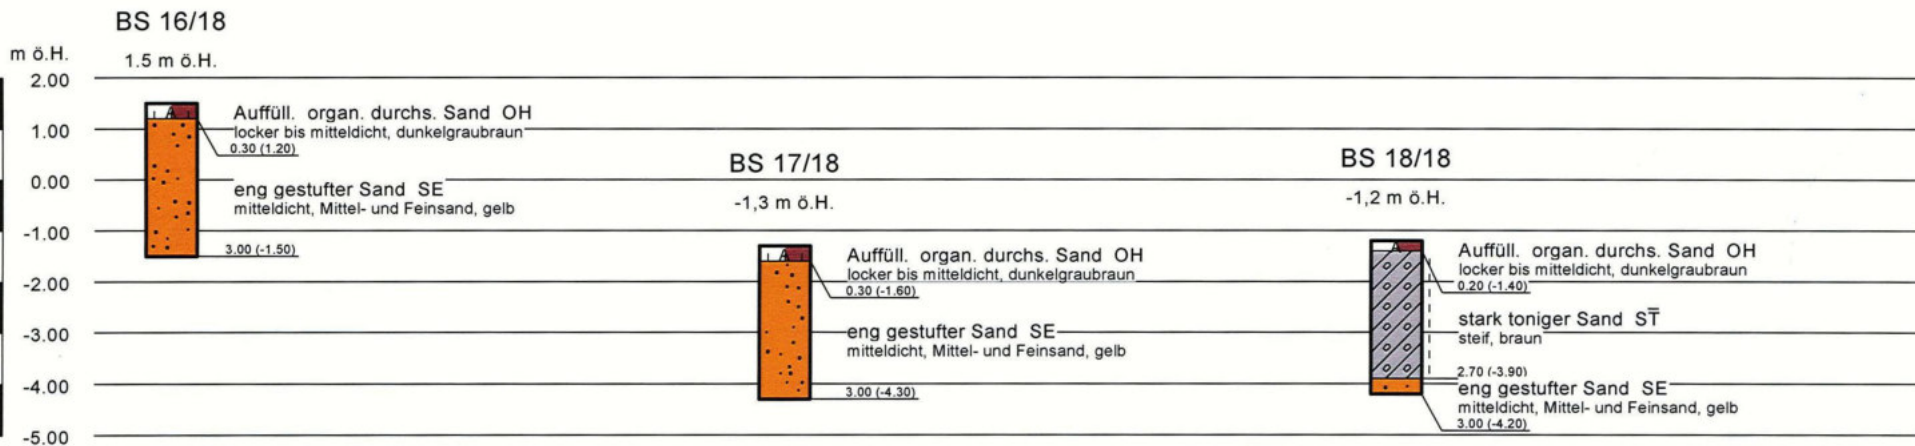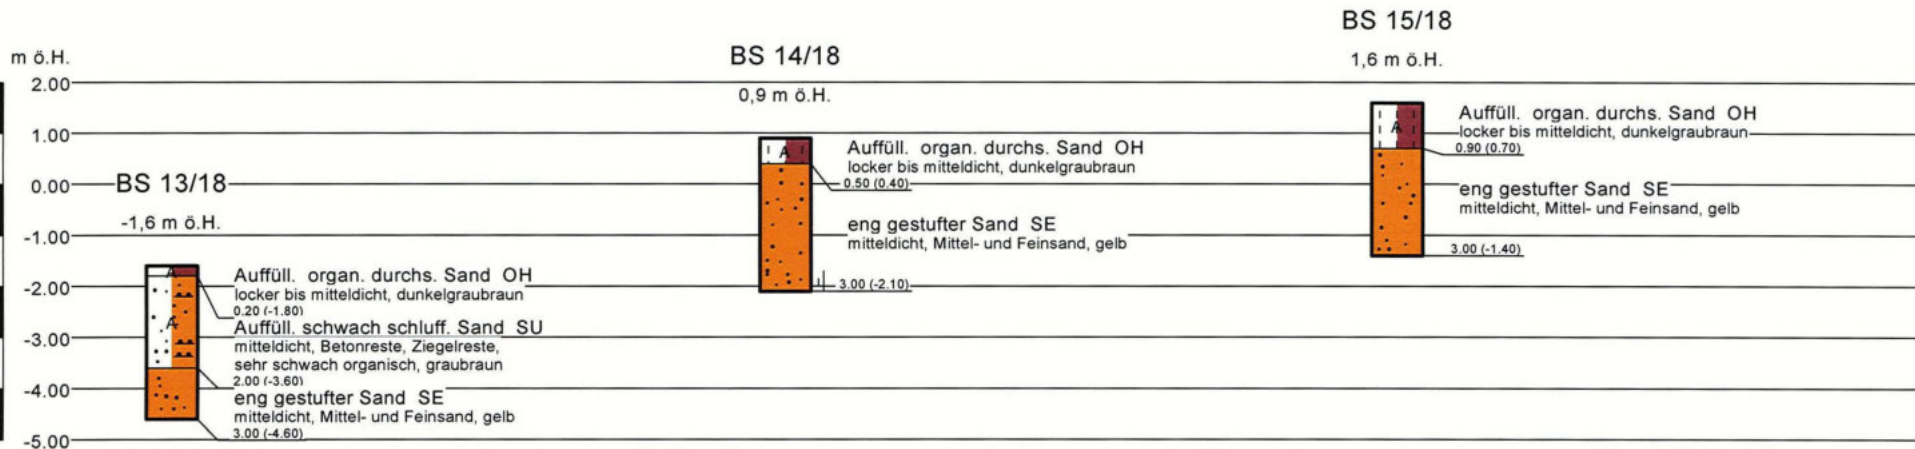



Legende	
	steif - halbfest
	steif
	Sand
	Auffüllung/gestörte Erdst.
	Geschiebelehm
	Organisch durchs. Erdstoff

Objekt: Stadt Dargun, Bebauungsplan Nr. 16 "Sport und Freizeitpark Dargun"	
Darstellung: Baugrundprofile BS 13/18 bis BS 18/18	
Ingenieurbüro W.Seidler Ingenieurbüro für Erd-, Grundbau und Bodenmechanik Neubrandenburg Tel. 0395/3681818	genaue Bezeichnung: Stadt Dargun B-Plan Nr. 16 "Sport- und Freizeitpark Dargun" Bebaubarkeitsstudie
Auftraggeber: Stadt Dargun	Auftragsnummer: 06/09/18
Anlage: 2	

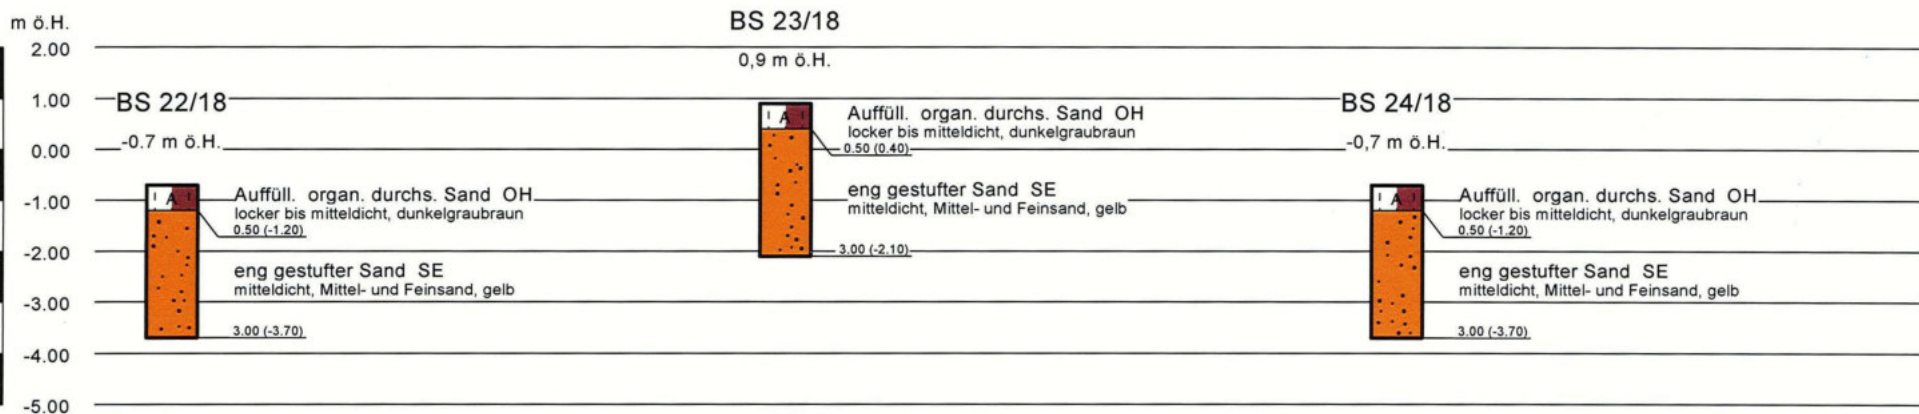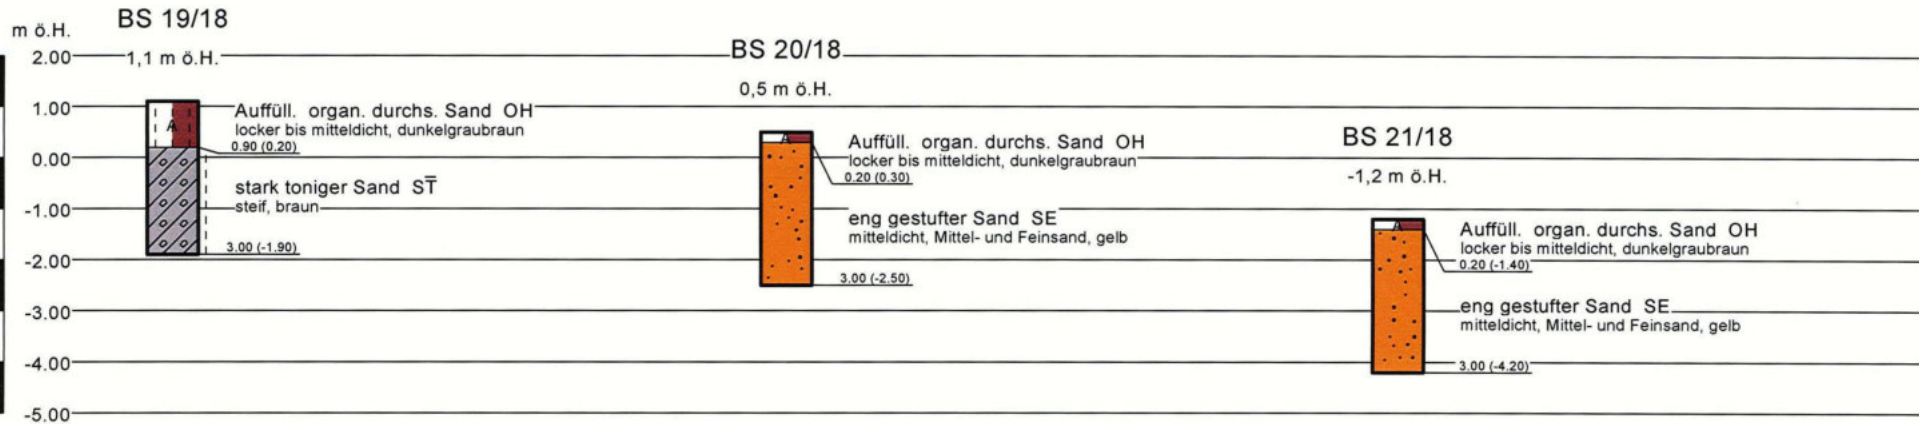


<b>Legende</b> <ul style="list-style-type: none"> <li> steif</li> <li> Auffüllung/gestörte Erdst.</li> <li> Geschiebelehme</li> <li> Organisch durchs. Erdstoff</li> </ul>		<b>Objekt:</b> Stadt Dargun, Bbauungsplan Nr. 16 "Sport und Freizeitpark Dargun"	
		<b>Darstellung:</b> Baugrundprofile BS 19/18 bis BS 24/18	
<b>Ingenieurbüro</b> W. Seidler <small>Ingenieurbüro für Erd-, Grundbau und Bodenmechanik Neubrandenburg</small> Tel. 0395/3681818		<b>genaue Bezeichnung:</b> Stadt Dargun B-Plan Nr. 16 "Sport- und Freizeitpark Dargun" Bebaubarkeitsstudie	<b>Auftraggeber:</b> Stadt Dargun Auftragsnummer: 06/09/18 Anlage: 2



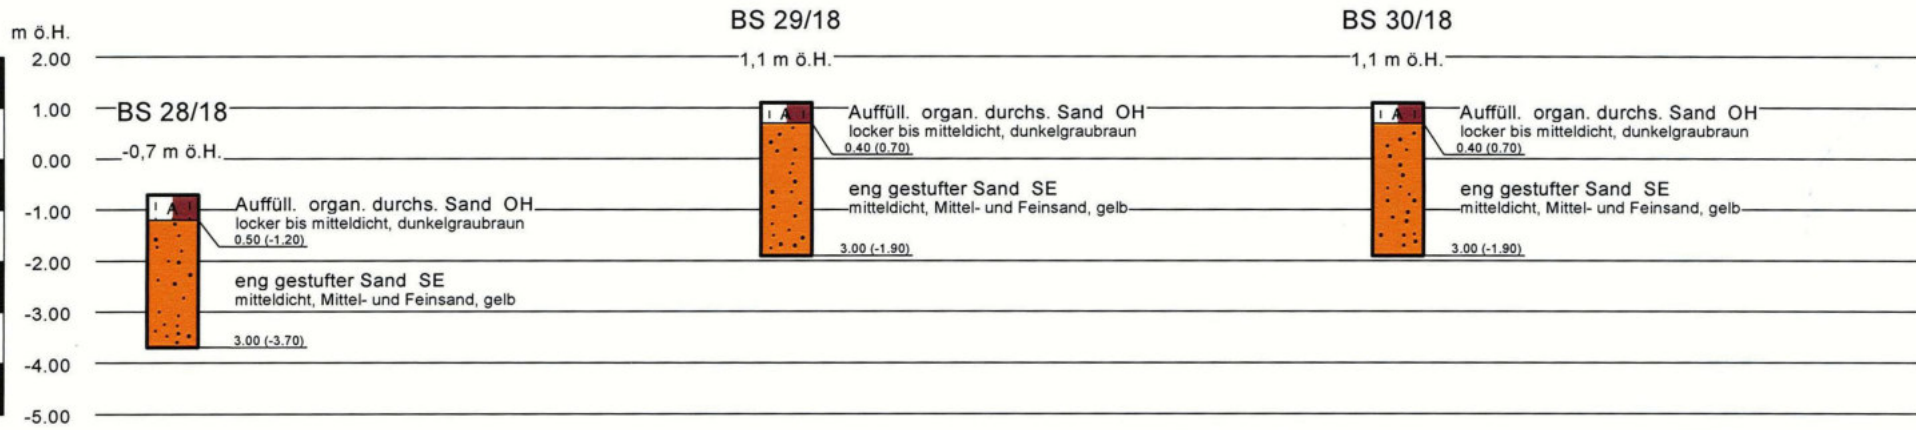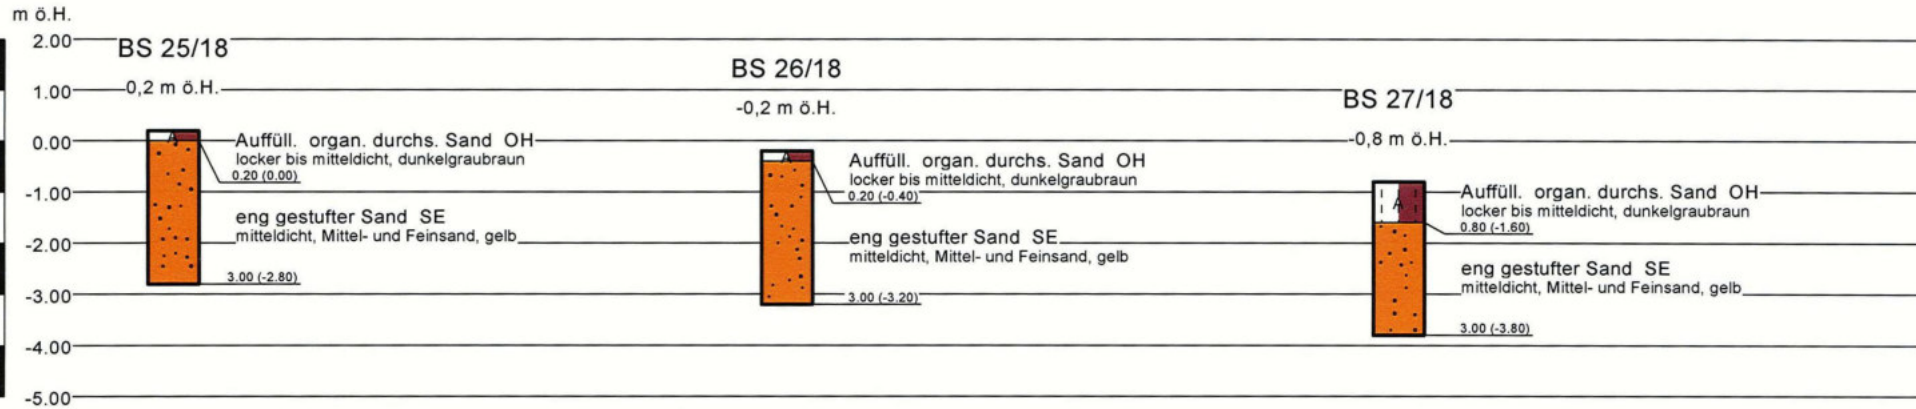

Legende	
	Sand
	Auffüllung/gestörte Erdst.
	Organisch durchs. Erdstoff

Objekt: Stadt Dargun, Bebauungsplan Nr. 16 "Sport und Freizeitpark Dargun"	
Darstellung: Baugrundprofile BS 25/18 bis BS 30/18	
Ingenieurbüro W.Seidler Ingenieurbüro für Erd-, Grundbau und Bodenmechanik Neubrandenburg Tel. 0395/3681818	genaue Bezeichnung: "Sport- und Freizeitpark Dargun" Bebauungsstudie
Auftraggeber: Stadt Dargun	
Auftragsnummer: 05/09/18	Anlage: 2

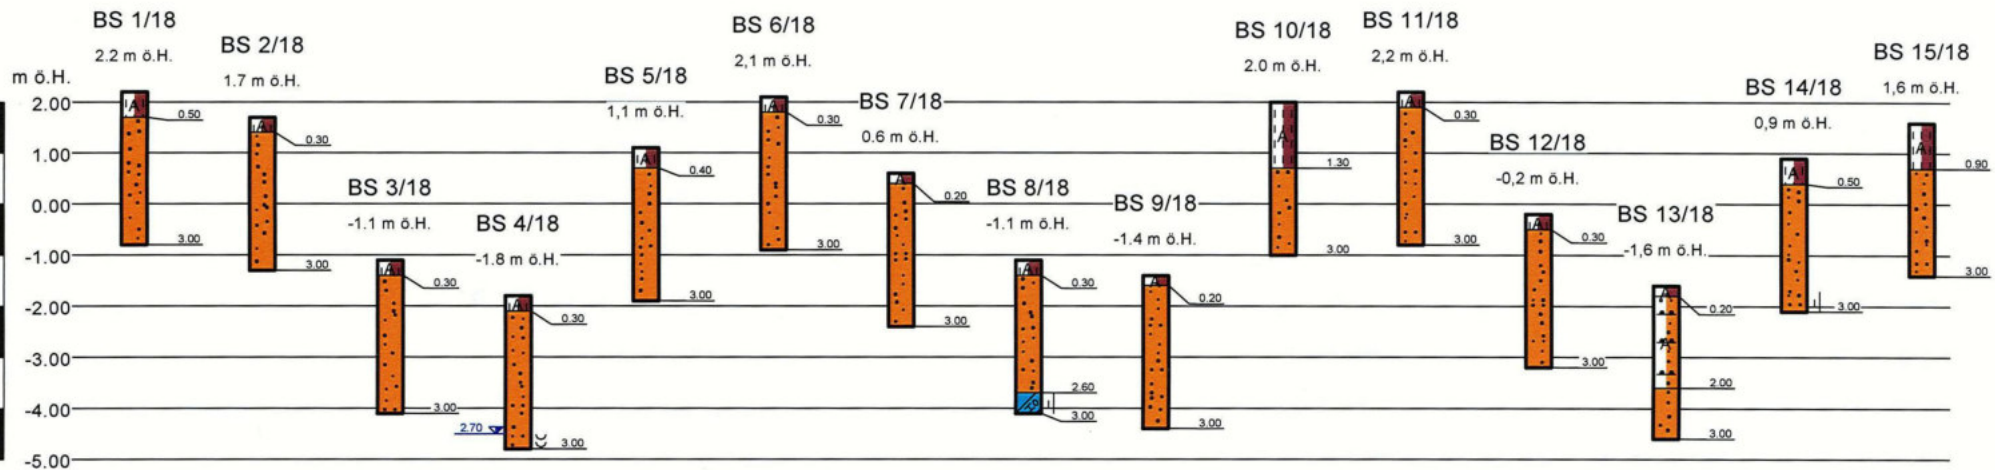

**Legende**

- |  |                  |  |                              |  |                            |
|--|------------------|--|------------------------------|--|----------------------------|
|  | steif - halbfest |  | Sand                         |  | Organisch durchs. Erdstoff |
|  | steif            |  | A Auffüllung/gestörte Erdst. |  |                            |
|  | naß              |  | Geschiebelehm                |  |                            |
|  |                  |  | Geschiebemergel              |  |                            |

Objekt: Stadt Dargun, Bebauungsplan Nr. 16 "Sport und Freizeitpark Dargun"	
Darstellung: Baugrundprofile BS 1/18 bis BS 30/18	
Ingenieurbüro W.Seidler Ingenieurbüro für Erd-, Grundbau und Bodenmechanik Neubrandenburg Tel. 0395/3681818	genaue Bezeichnung: Stadt Dargun B-Plan Nr. 16 "Sport- und Freizeitpark Dargun" Bebauungsstudie
Auftraggeber: Stadt Dargun	Auftragsnummer: 06/09/18
Anlage: 3	